


ANMÄRKNING
 Dräpning i bad och kök
 redovisas på ritn. VS 5

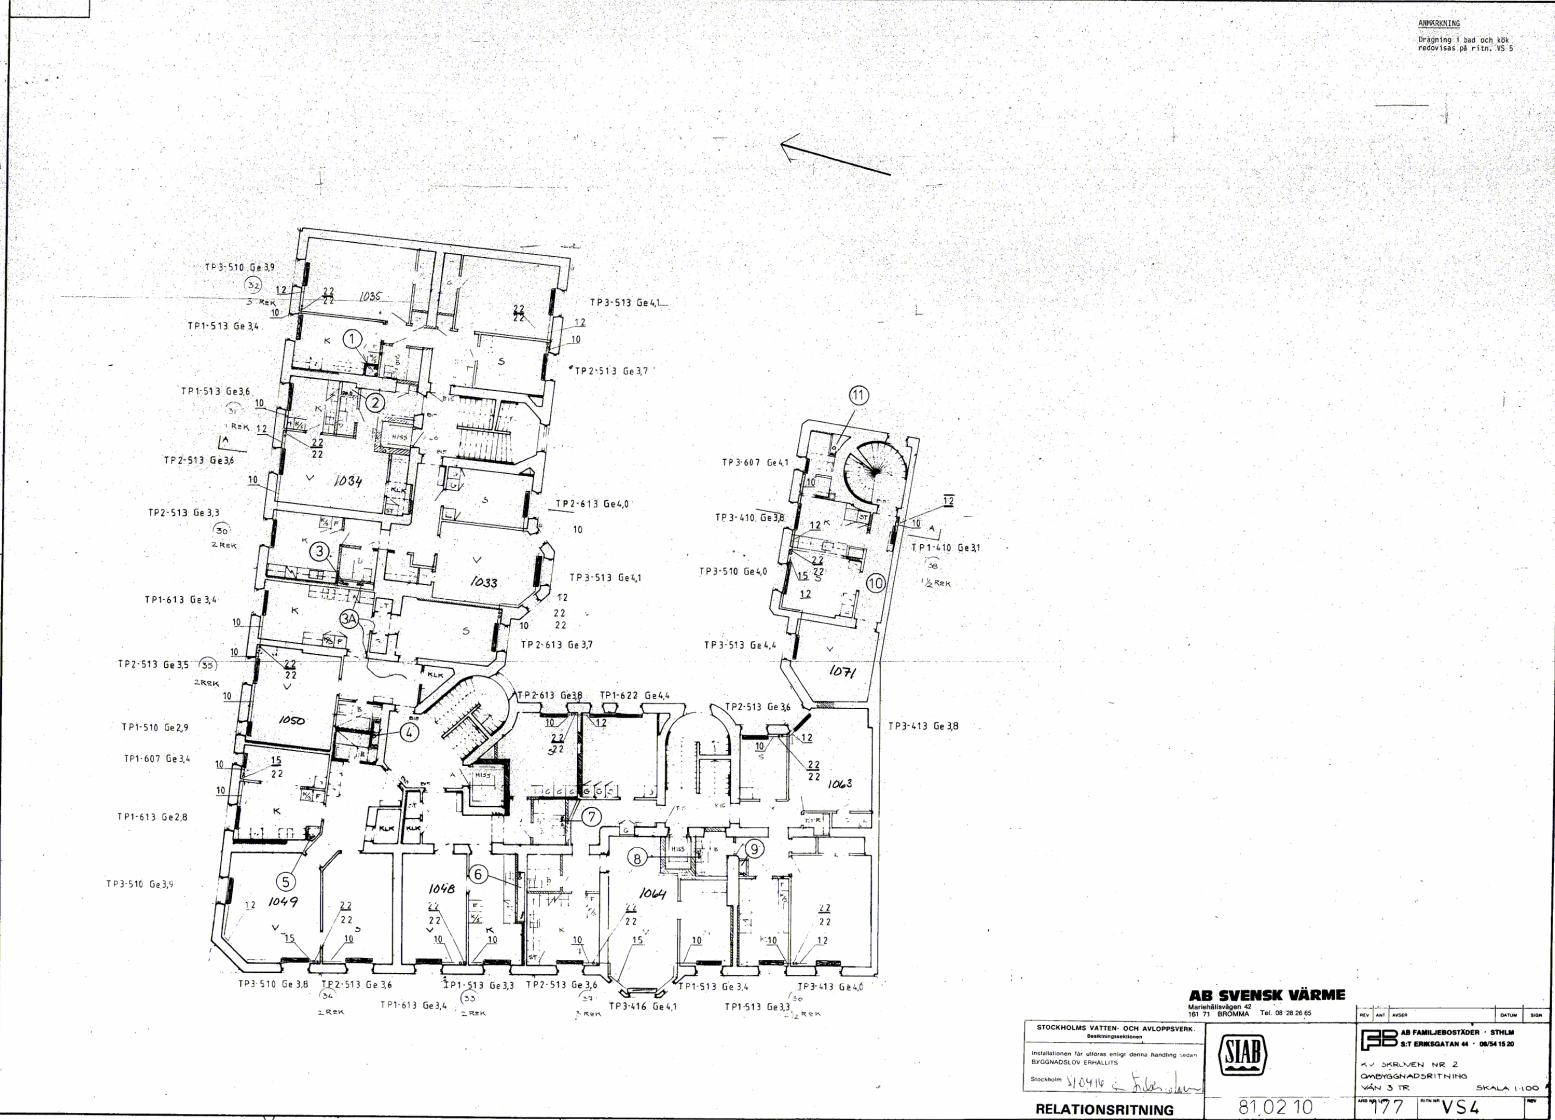

K

AB SVENSK VÄRME

STOCKHOLMS VATTEN- OCH AVLOPPSVERK
 Renhållningskontoret
 Installationsen för utföras enligt denna handling utom
 BYGGNADSDIAGRAM ERHÅLLITS
 Stockholm 310416 *F. J. J. J.*

Morsellånggatan 42
 161 71 BRÖMMÅ Tel. 08 28 28 05



AB FAMILJESTÄDER · STILM
 S:t ERIKSGATAN 41 · 06541920

KV SKRUVEN NR 2
 GÖMNINGSDRÄNING
 VÅN 3 RK SKALA 1:100

RELATIONSRIITNING

81.02.10

177 VS4