


ANMÄRKNING
 Dragning i stad och kök
 redovisad på ritn. 10 5

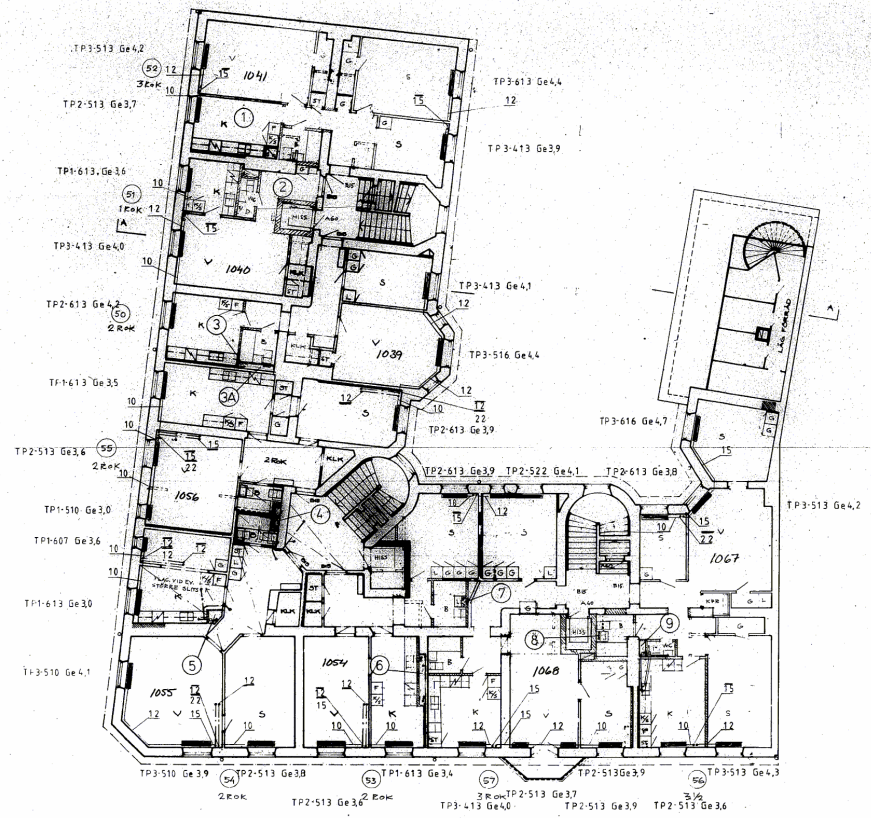

AB SVENSK VÄRME
 Marinkällargatan 47
 101 71, SÖDERMÅLA Tel: 08 28 26 65

STOCKHOLMS VATTEN- OCH AVLOPPSVERK
 Beställningsstation
 Installationen får utföras enligt denna handling sedan
 BYGGNADSLÖV ERHÅLLITS
 Stockholm 31/04/66 *[Signature]*



 VÅN 0 TR SKALA 1:100

RELATIONS-RITNING 810210 177 VS 6